


PLANTA

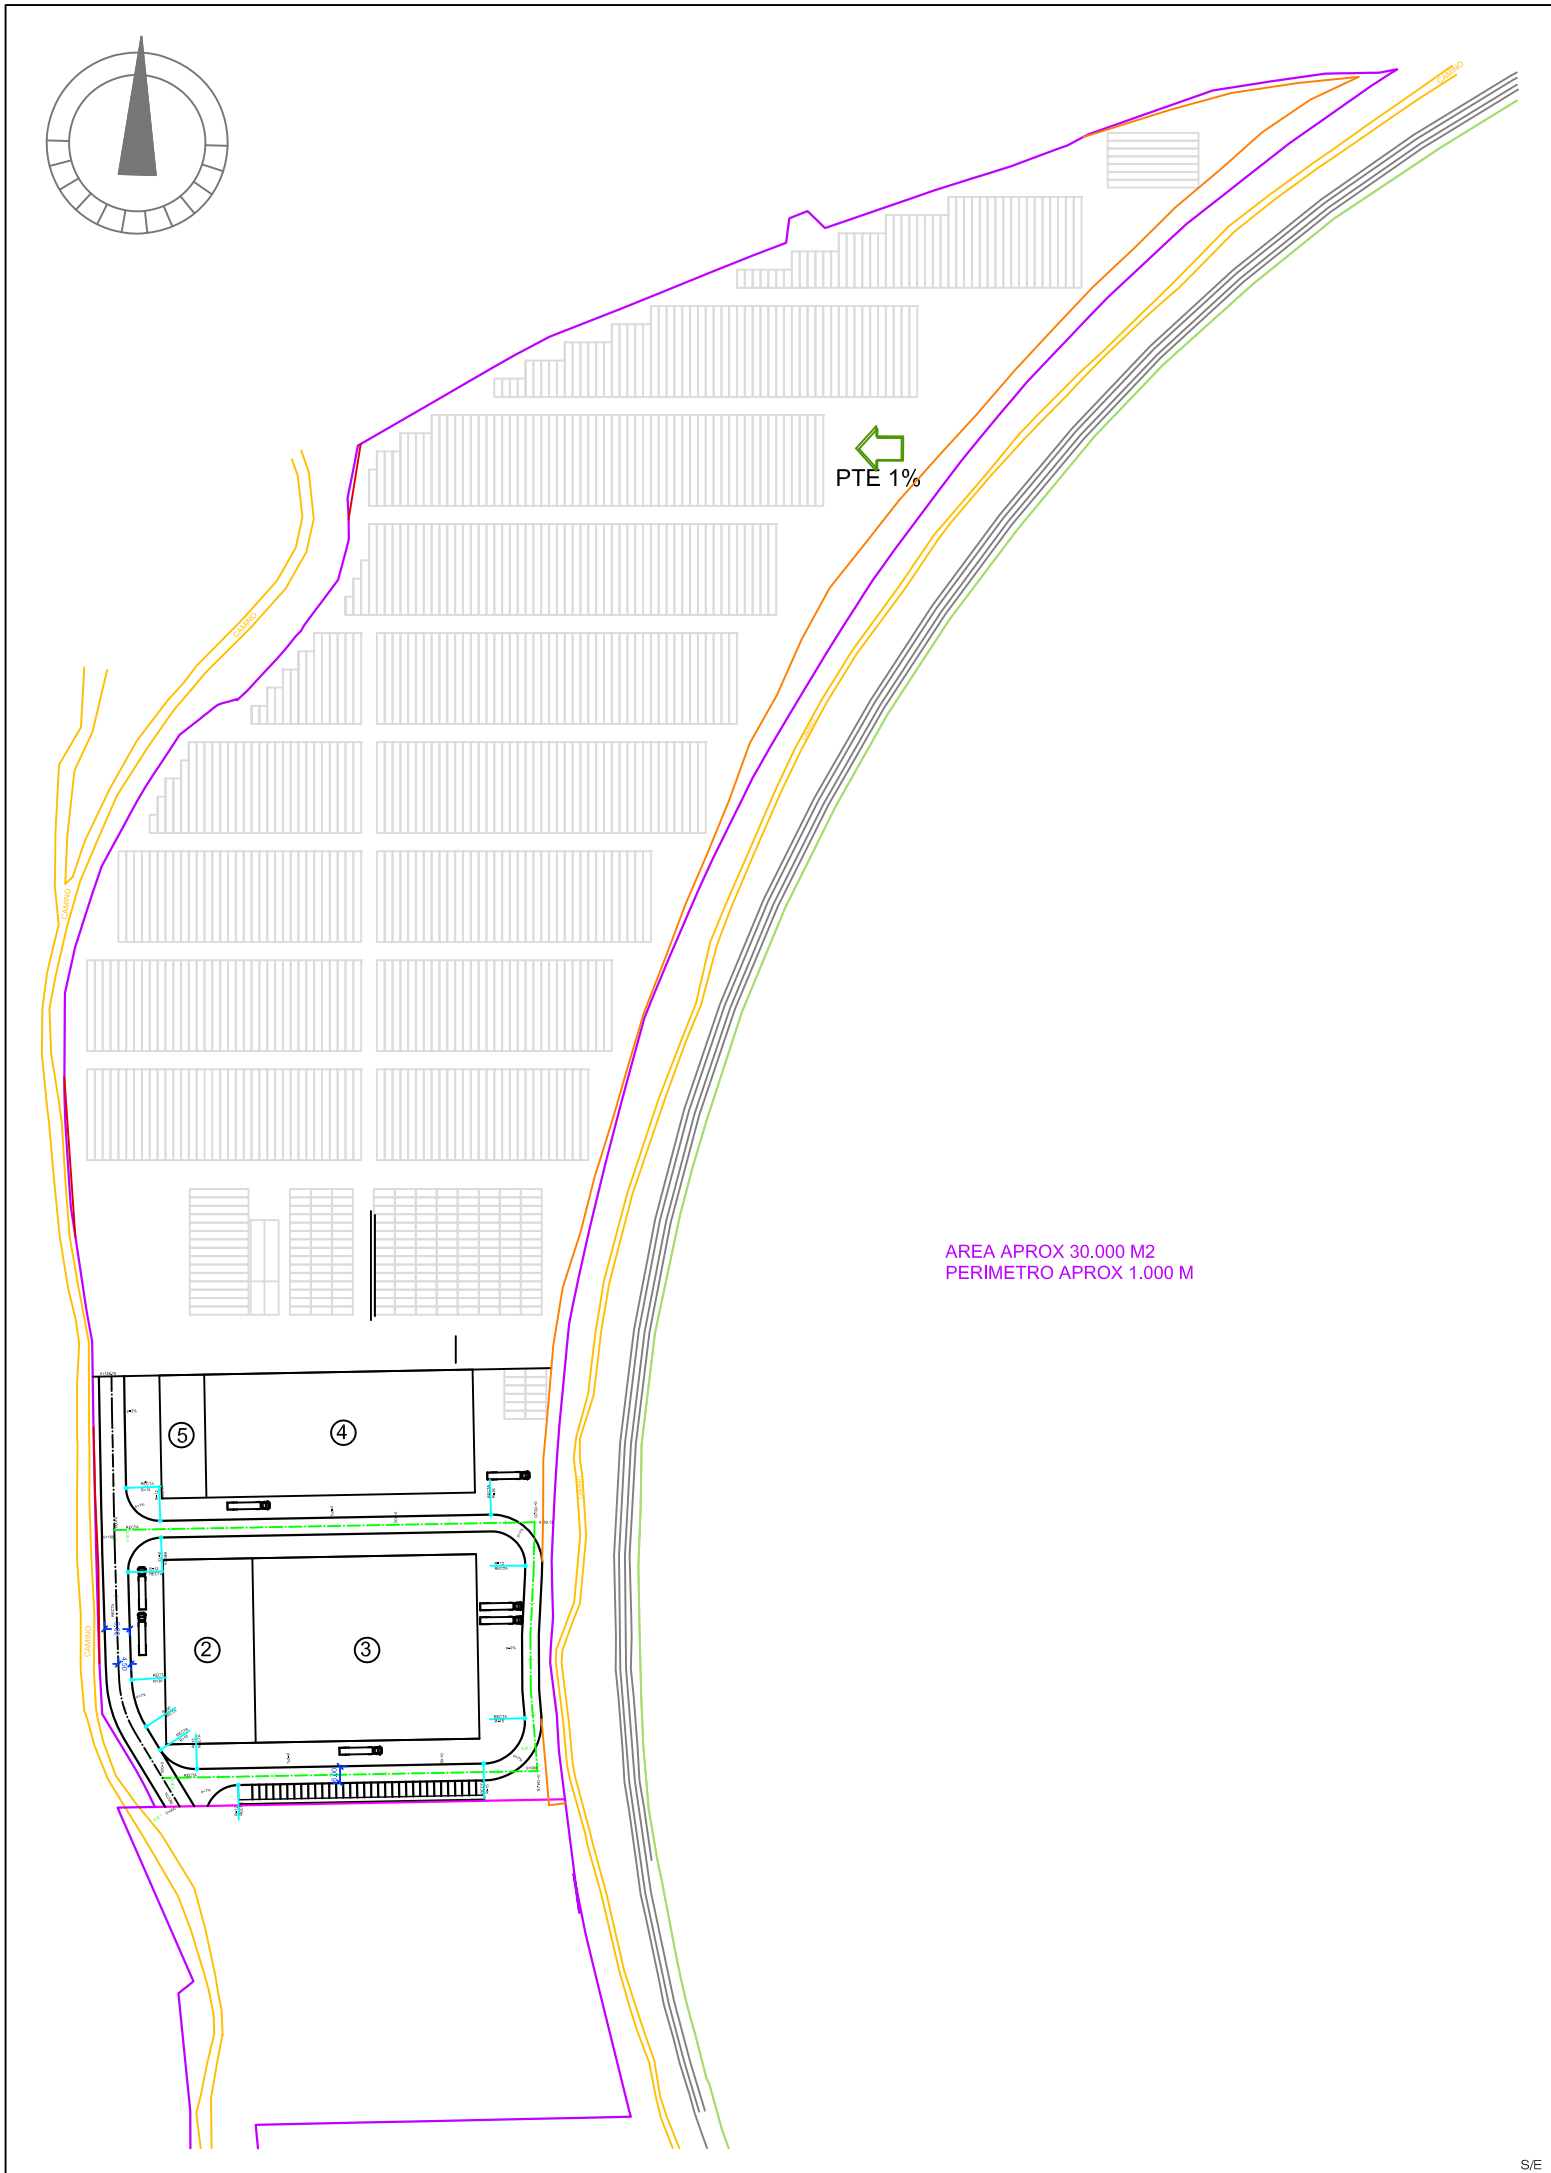

Leyenda	
LIMITE PARCELA	
EJE CALZADA	
EJE CARRIL	
PIE DE TALUD	
CABEZA DE TALUD	

				Plano: 1
				Escala:
				Fecha: marzo 2008